


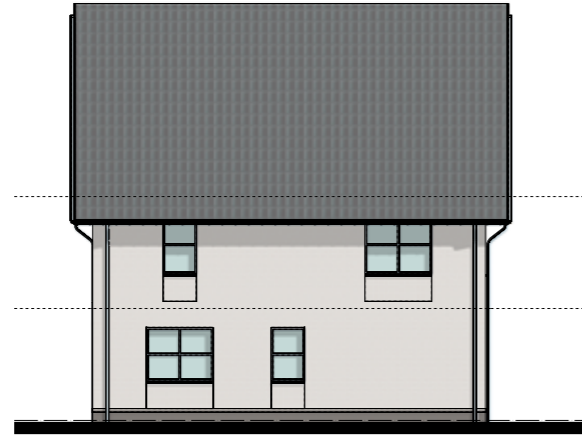


Voorgevel 1:100  
Bnr: 23  
Type: B4



Rechter zijgevel 1:100  
Bnr: 23  
Type: B4




Achtergevel 1:100  
Bnr: 23  
Type: B4

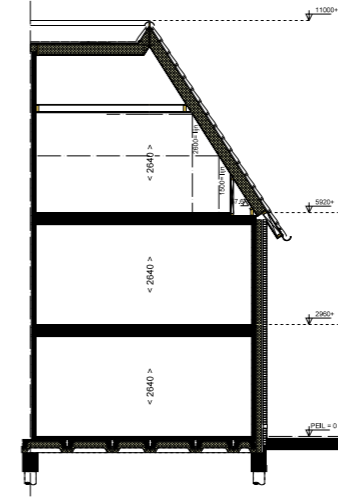


Doorsnede 1:100




VOORGEVEL RECHTER ZIJGEVEL ACHTERGEVEL

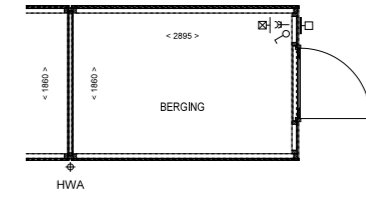


PLATTEGROND BERGING  
1:50

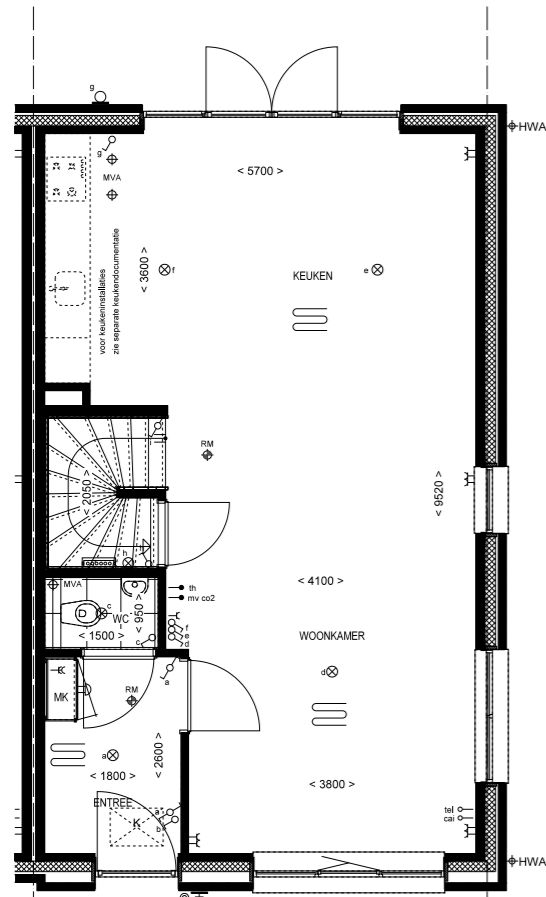

Begane grond 1:50  
Bnr: 23  
Type: B4

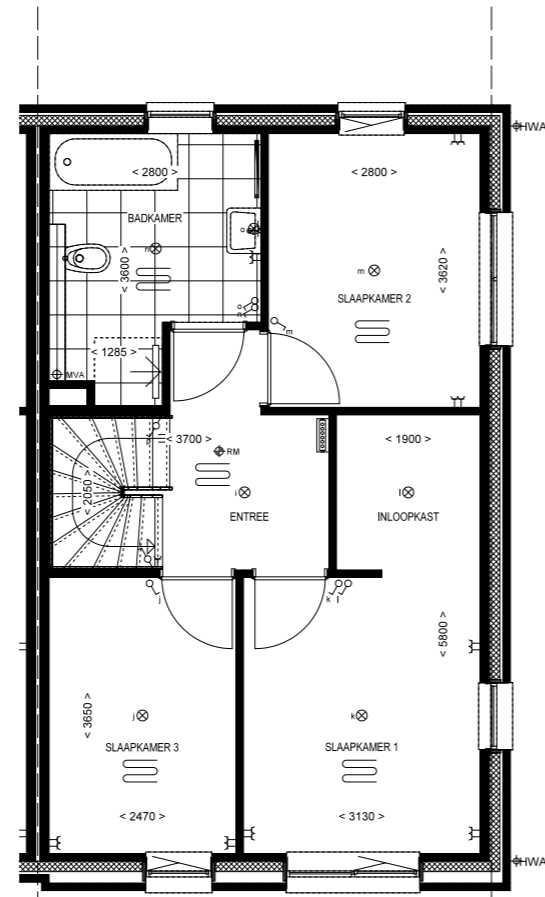

1e Verdieping 1:50  
Bnr: 23  
Type: B4

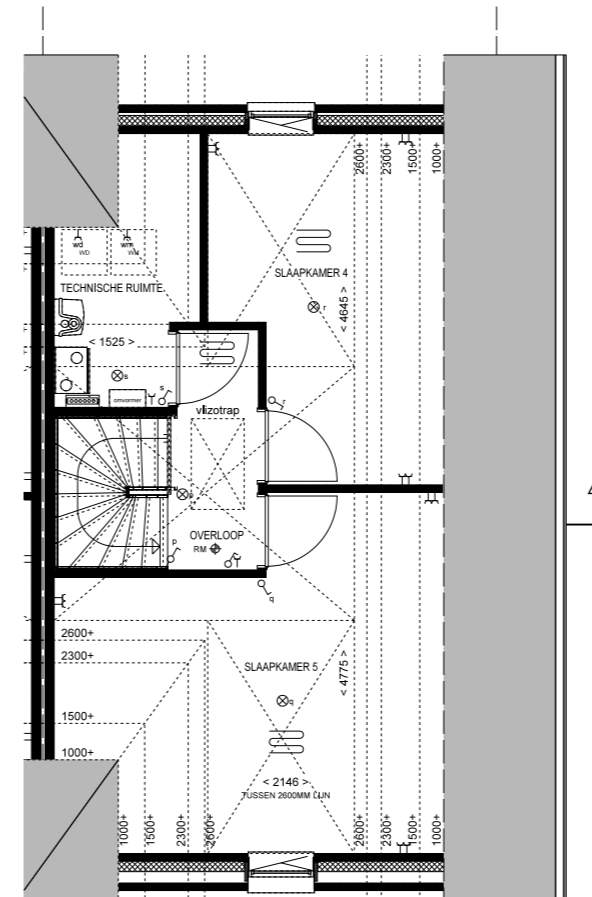

2e Verdieping 1:50  
Bnr: 23  
Type: B4

### RENVOOI INSTALLATIES

SYMBOL OMSCHRIJVING

- PLAFONDLICHTPUNT AANSLUITING
- BINNENWANDLICHTPUNT AANSLUITING
- BINNENWANDLICHTPUNT incl. ARMATUUR
- BUITENWANDLICHTPUNT AANSLUITING
- BUITENWANDLICHTPUNT incl. ARMATUUR
- ENKELPOLIGE SCHAKELAAR
- WISSELSCHAKELAAR
- ENKELE WANDCONTACTDOOS
- DUBBELE WANDCONTACTDOOS
- DUBBELE WANDCONTACTDOOS OPBOUW
- CO2 METER / 3 STANDEN SCHAKELAAR MV
- AANSLUITPUNT BEDRAAD
- AANSLUITPUNT LOOS
- THERMOSTAAT
- AANSLUITPUNT LOOS T.B.V. TEL
- AANSLUITPUNT LOOS T.B.V. CAI
- METERKAST
- BELDRUKKER
- SCHEL
- ROOMMELDER (positie indicatief)
- ELECTRICISCHE RADIATOR
- RUIMTE MET VENTILATIE AFVOER VENTIEL (POSITIE INDICATIEF)
- HEMELWATERAFVOER (POSITIE EN AANTAL INDICATIEF)
- VERDELER
- VLOERVERWARMING
- OMFORMER PV PANELEN
- KRUIPLUUK
- VENTILATIEROOSTER

|                |        |   |                      |  |
|----------------|--------|---|----------------------|--|
| FILE           | B18021 | IN OPDRACHT VAN   | Slokker Bouwgroep BV |  |
| TEKENINGNUMMER | VK-23  | Den Bosch - De Herven<br>woningen fase 2<br>VERKOOPTEKENING |                      |  |
| FORMAT         | A1     | SCHAAL  | 1:50/100             | DATUM                                  |
|                |        | 12-10-2018  | GEWIZ                |  |
|                |        | Verkoop Bnr: 23 (beukmaat 6000mm)                           |                      | MULLENIERS + MULLENIERS<br>ARCHITECTEN |

tel 020 - 422 99 25  
info@mulleners.nl  
www.mulleners.nl