




Voorgevel 1:100
Bnr. 39
Type: B9sp



Voorgevel 1:100
Bnr. 39
Type: B9sp




Linker zijgevel 1:100
Bnr. 39
Type: B9sp

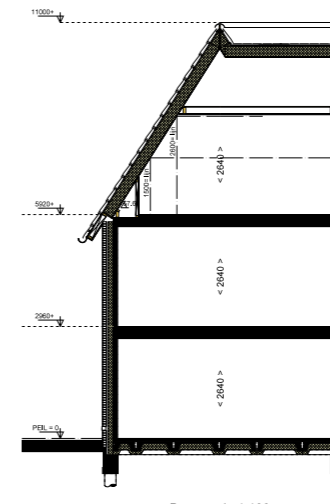


Doorsnede 1:100




VOORGEVEL LINKER ZIJGEVEL ACHTERGEVEL

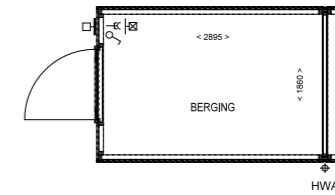


PLATTEGROND BERGING
1:50

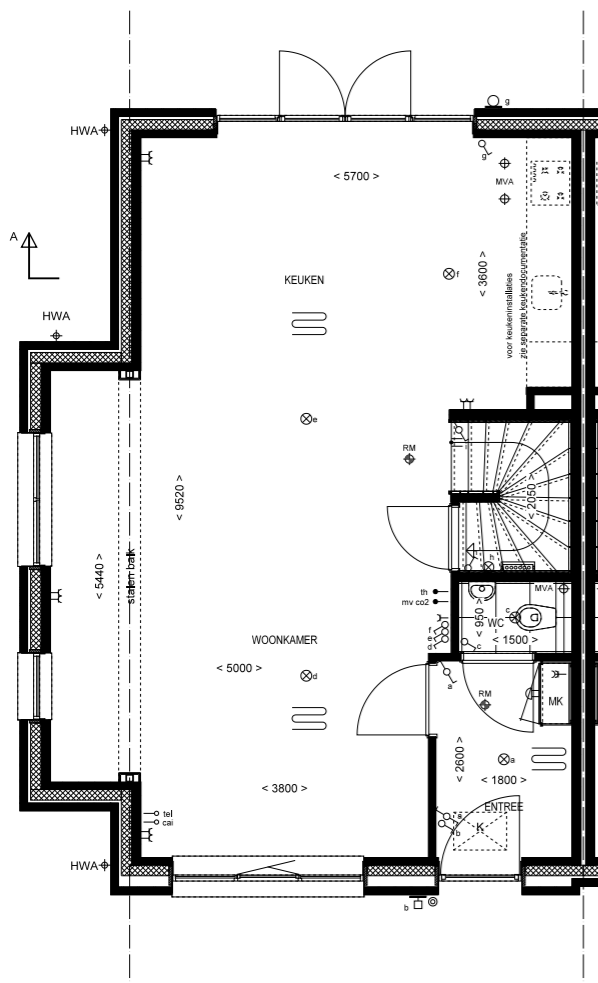

Begane grond 1:50
Bnr. 39
Type: B9sp

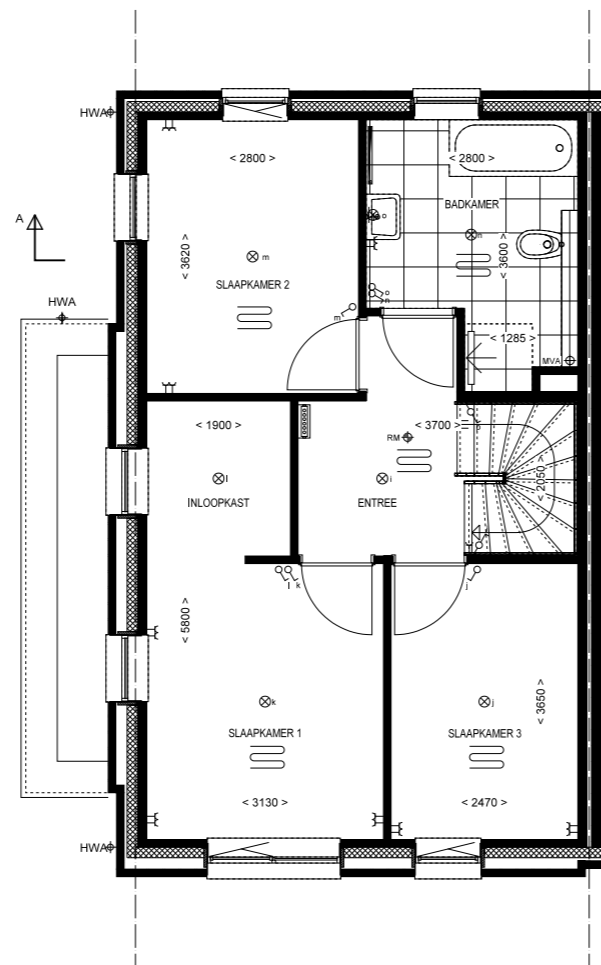

1e Verdieping 1:50
Bnr. 39
Type: B9sp

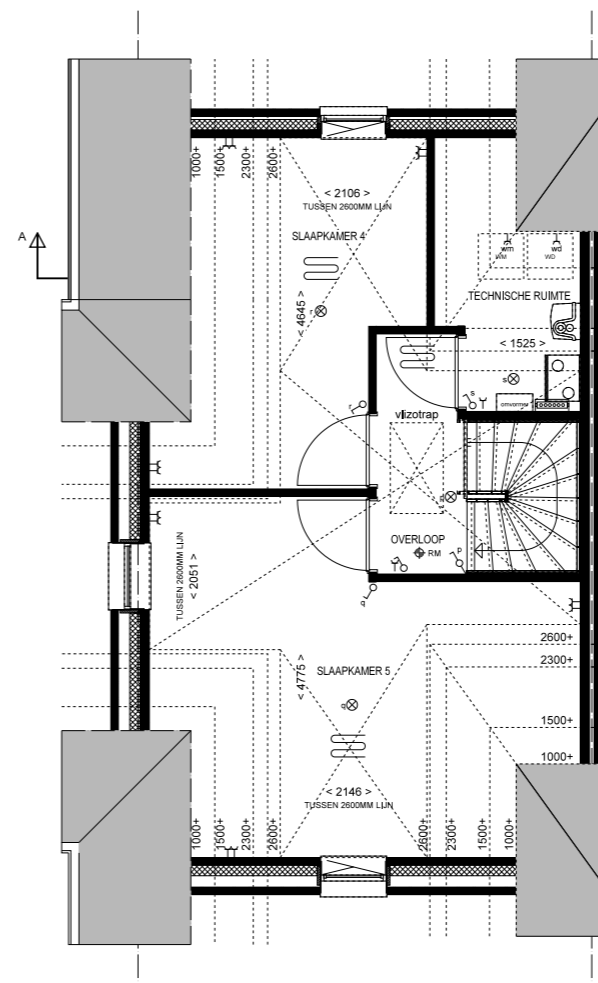

2e Verdieping 1:50
Bnr. 39
Type: B9sp

RENVOOI INSTALLATIES

SYMBOOL OMSCHRIJVING

- PLAFONDLICHTPUNT AANSLUITING
- BINNENWANDLICHTPUNT AANSLUITING
- BINNENWANDLICHTPUNT incl. ARMATUUR
- BUITENWANDLICHTPUNT AANSLUITING
- BUITENWANDLICHTPUNT incl. ARMATUUR
- ENKELPOLIGE SCHAKELAAR
- WISSELSCHAKELAAR
- ENKELE WANDCONTACTDOOS
- DUBBELE WANDCONTACTDOOS
- DUBBELE WANDCONTACTDOOS OPBOUW
- CO2 METER / 3 STANDEN SCHAKELAAR MV
- AANSLUITPUNT BEDRAAD
- AANSLUITPUNT LOOS
- THERMOSTAAT
- AANSLUITPUNT LOOS T.B.V. TEL
- AANSLUITPUNT LOOS T.B.V. CAI
- METERKAST
- BELDRUKKER
- SCHEL
- ROOKMELDER (positie indicatief)
- ELECTRICISCHE RADIATOR
- RUIMTE MET VENTILATIE AFVOER VENTIEL (POSITIE INDICATIEF)
- HEMAELWATERAFVOER (POSITIE EN AANTAL INDICATIEF)
- VERDELER
- VLOERVERWARMING
- OMFORMER PV PANELEN
- KRUIPLIJK
- VENTILATIEROOSTER

| | | | |
|----------------|--------|---|------------|
| FILE | B18021 | IN OPDRACHT VAN Slokker Bouwgroep BV | |
| TEKENINGNUMMER | VK-39 | Den Bosch - De Herven woningen fase 2 VERKOOPTEKENING Verkoop Bnr. 39 (beukmaat 6000mm) | |
| FORMAAT | A1 | SCHAAL | 1:50/100 |
| | | DATUM | 12-10-2018 |
| | | GEWIZ | |

MULLENS + MULLENS
ARCHITECTEN
tel 020 - 422 99 25
www.mullens.nl
info@mullens.nl