


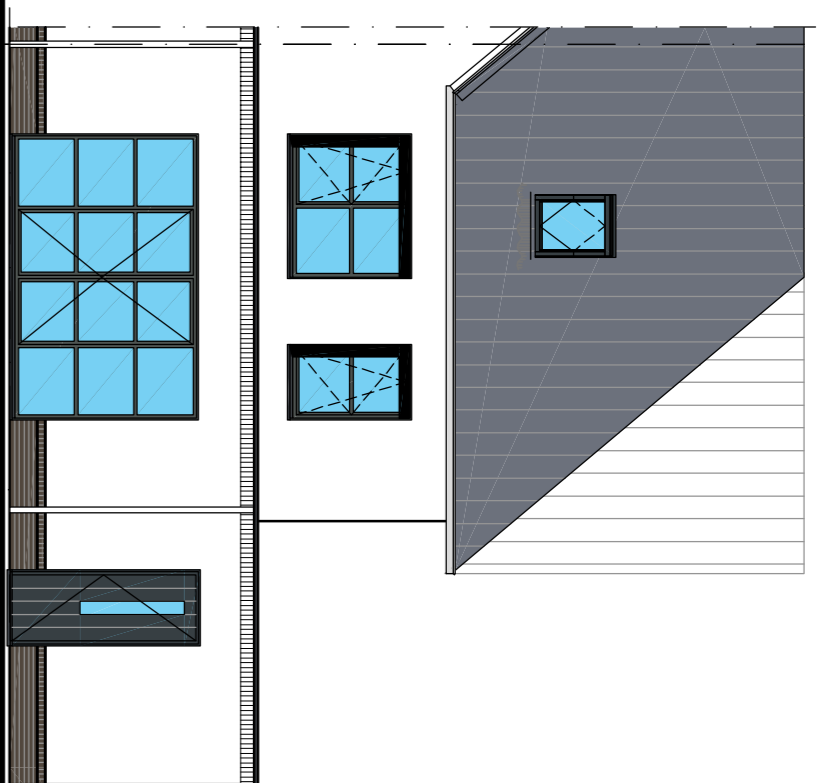


Voorgevel  
schaal 1:100




Achtergevel  
schaal 1:100




Linker Zijgevel  
schaal 1:100

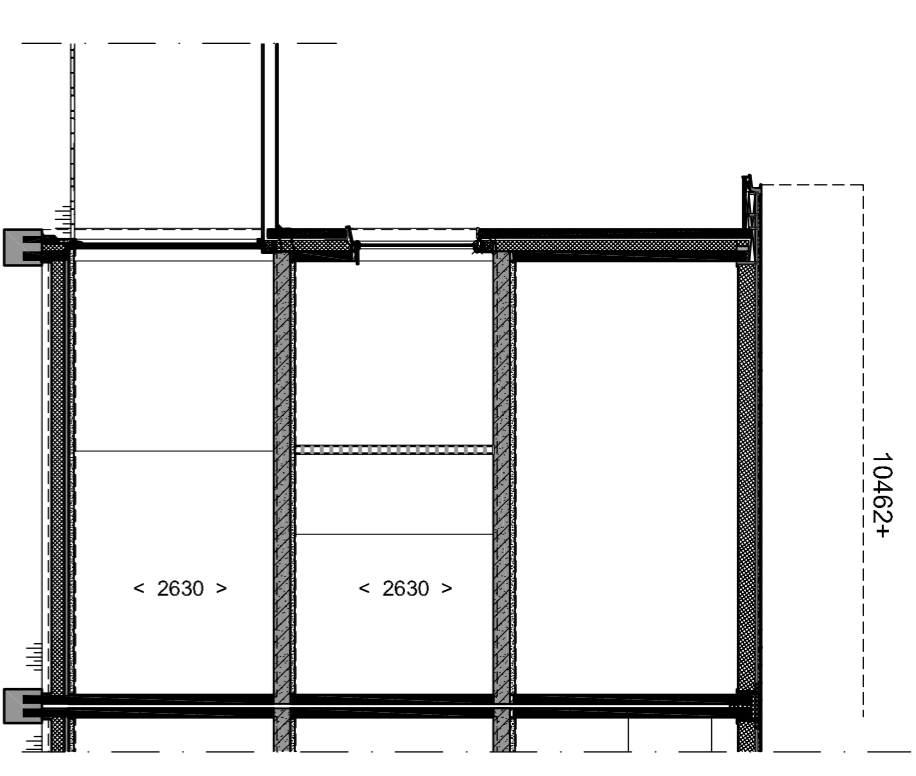


Doorsnede A-A  
schaal 1:100

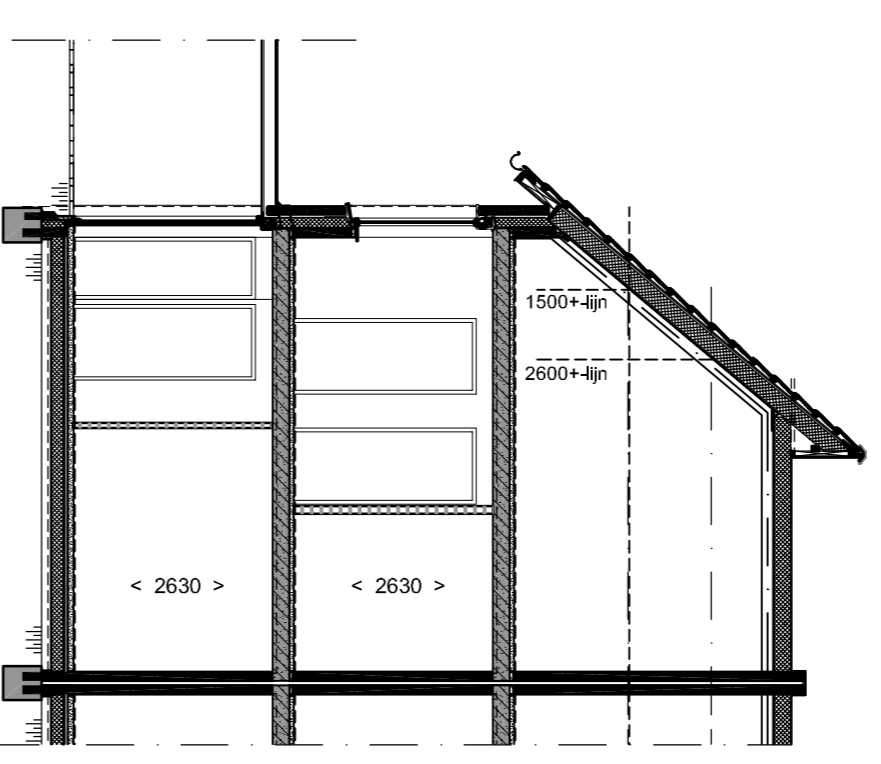


Doorsnede B-B  
schaal 1:100

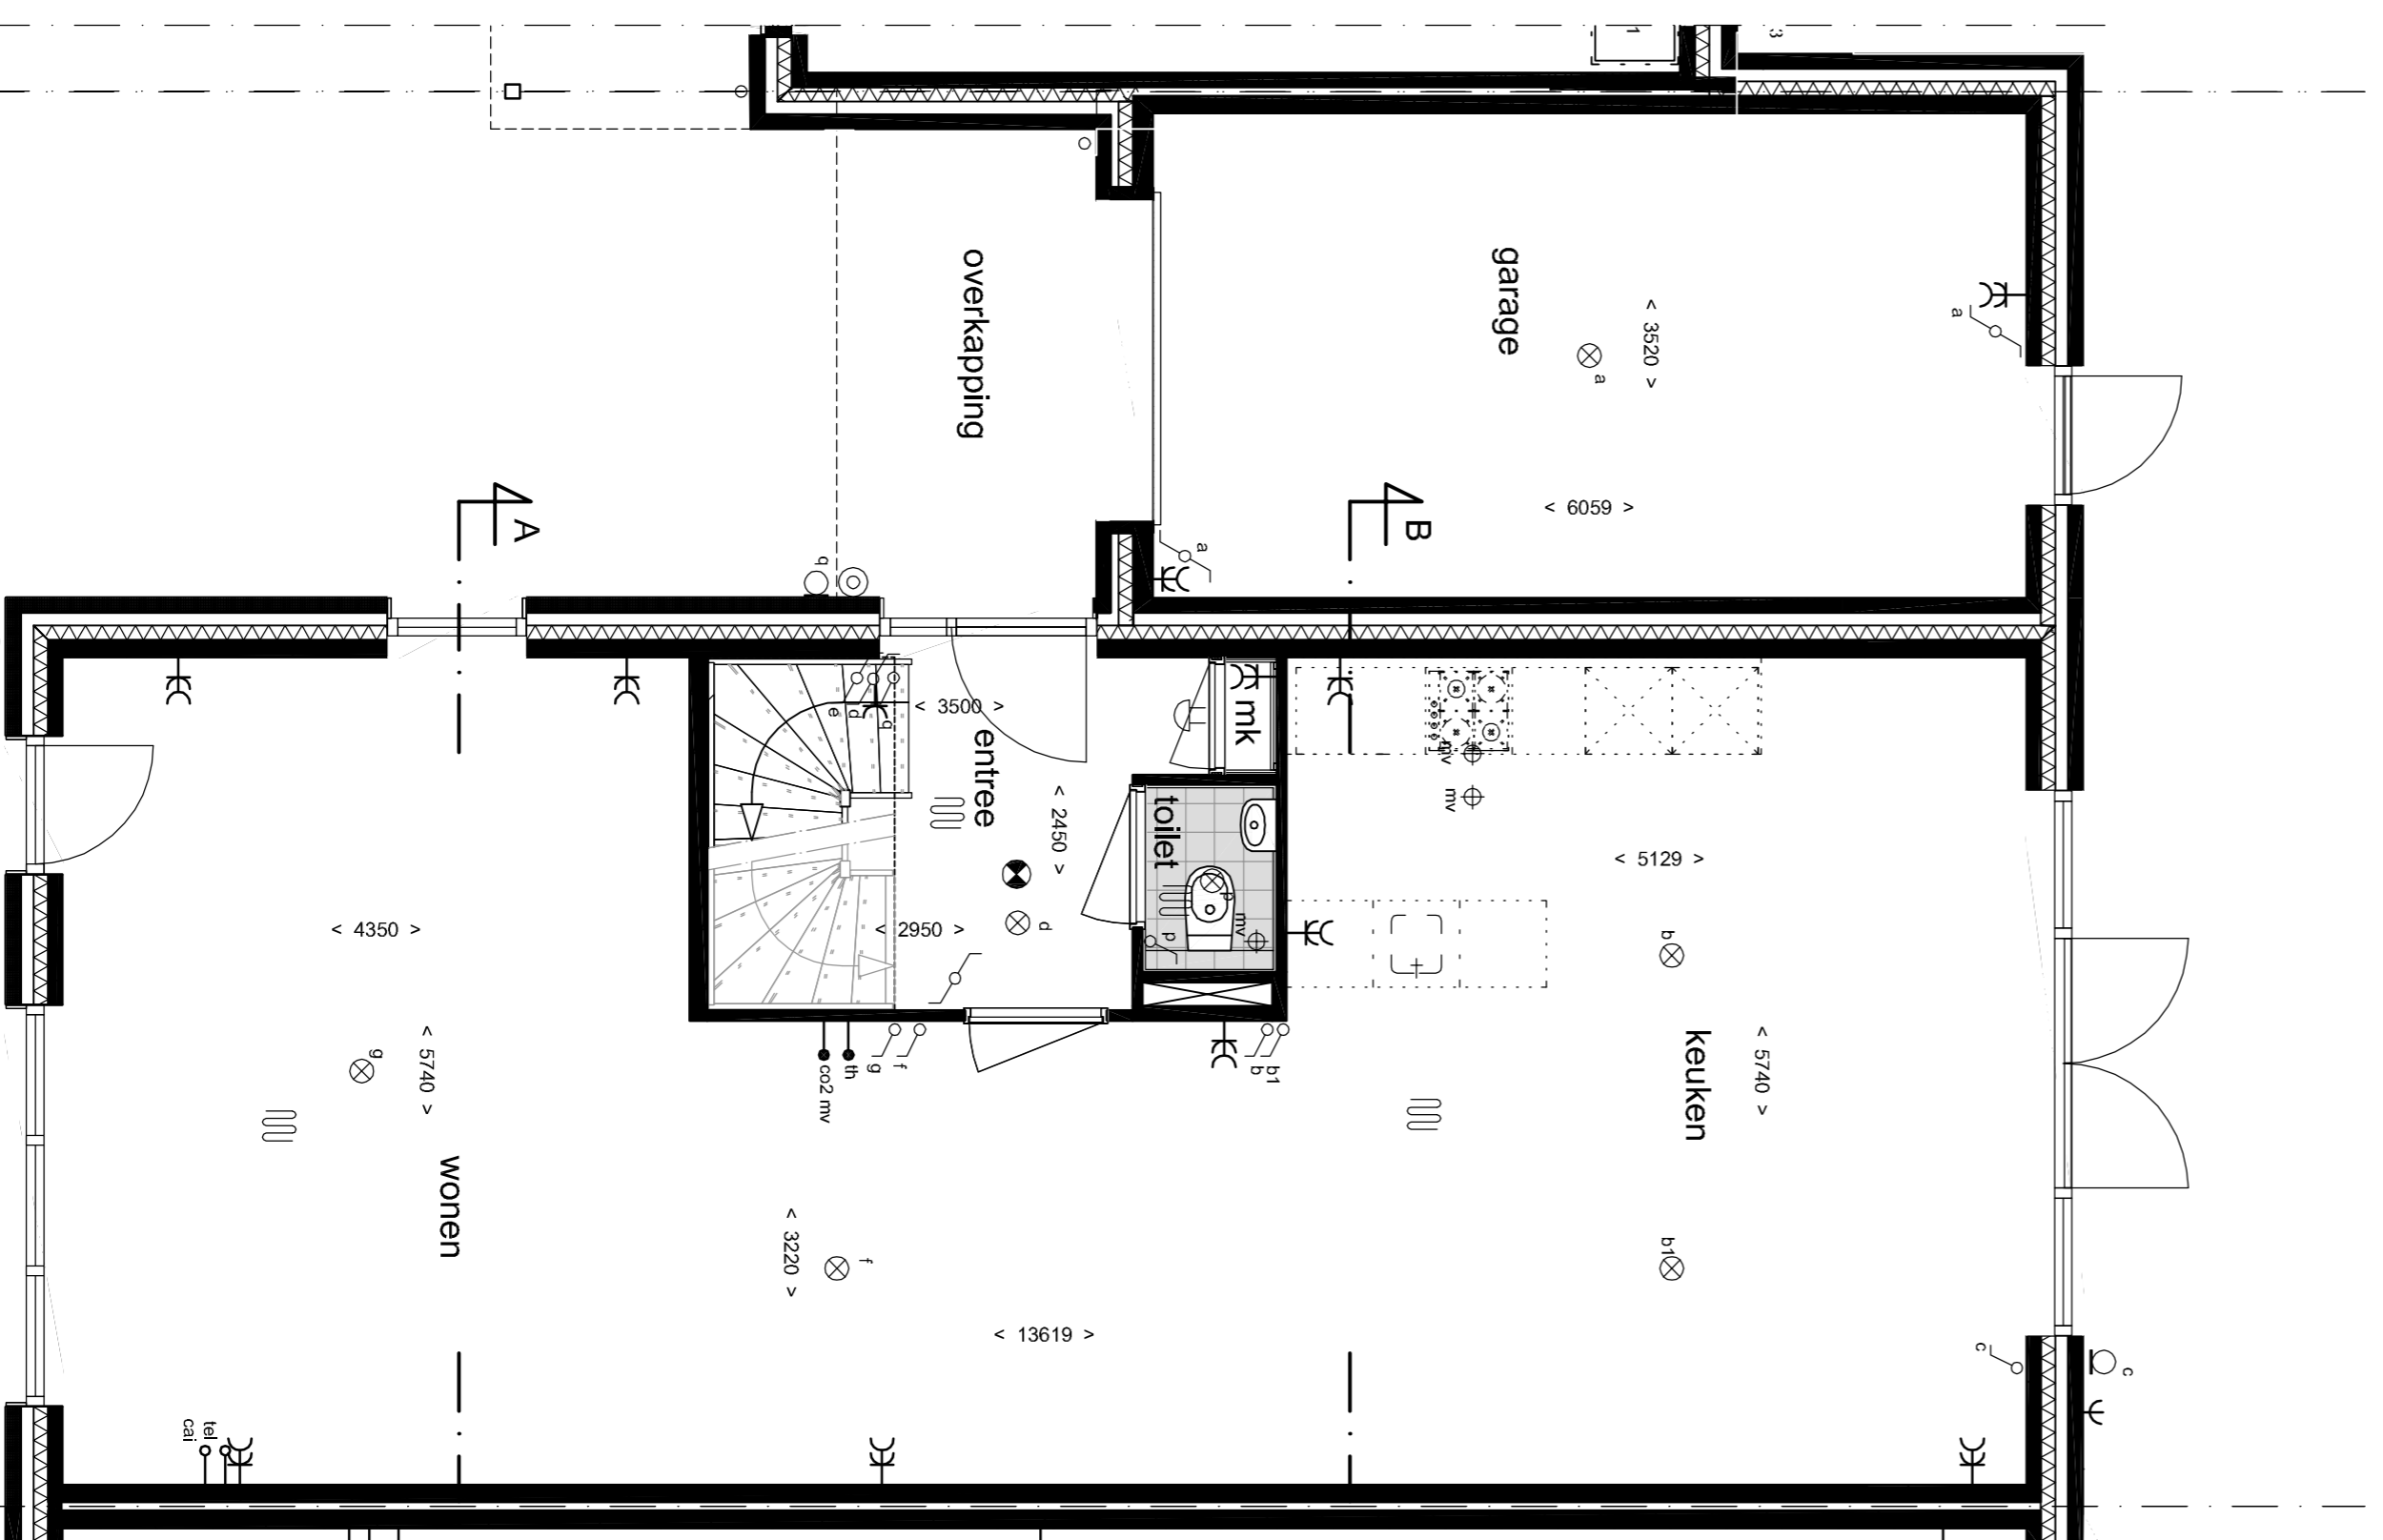

Begane Grond  
schaal 1:50

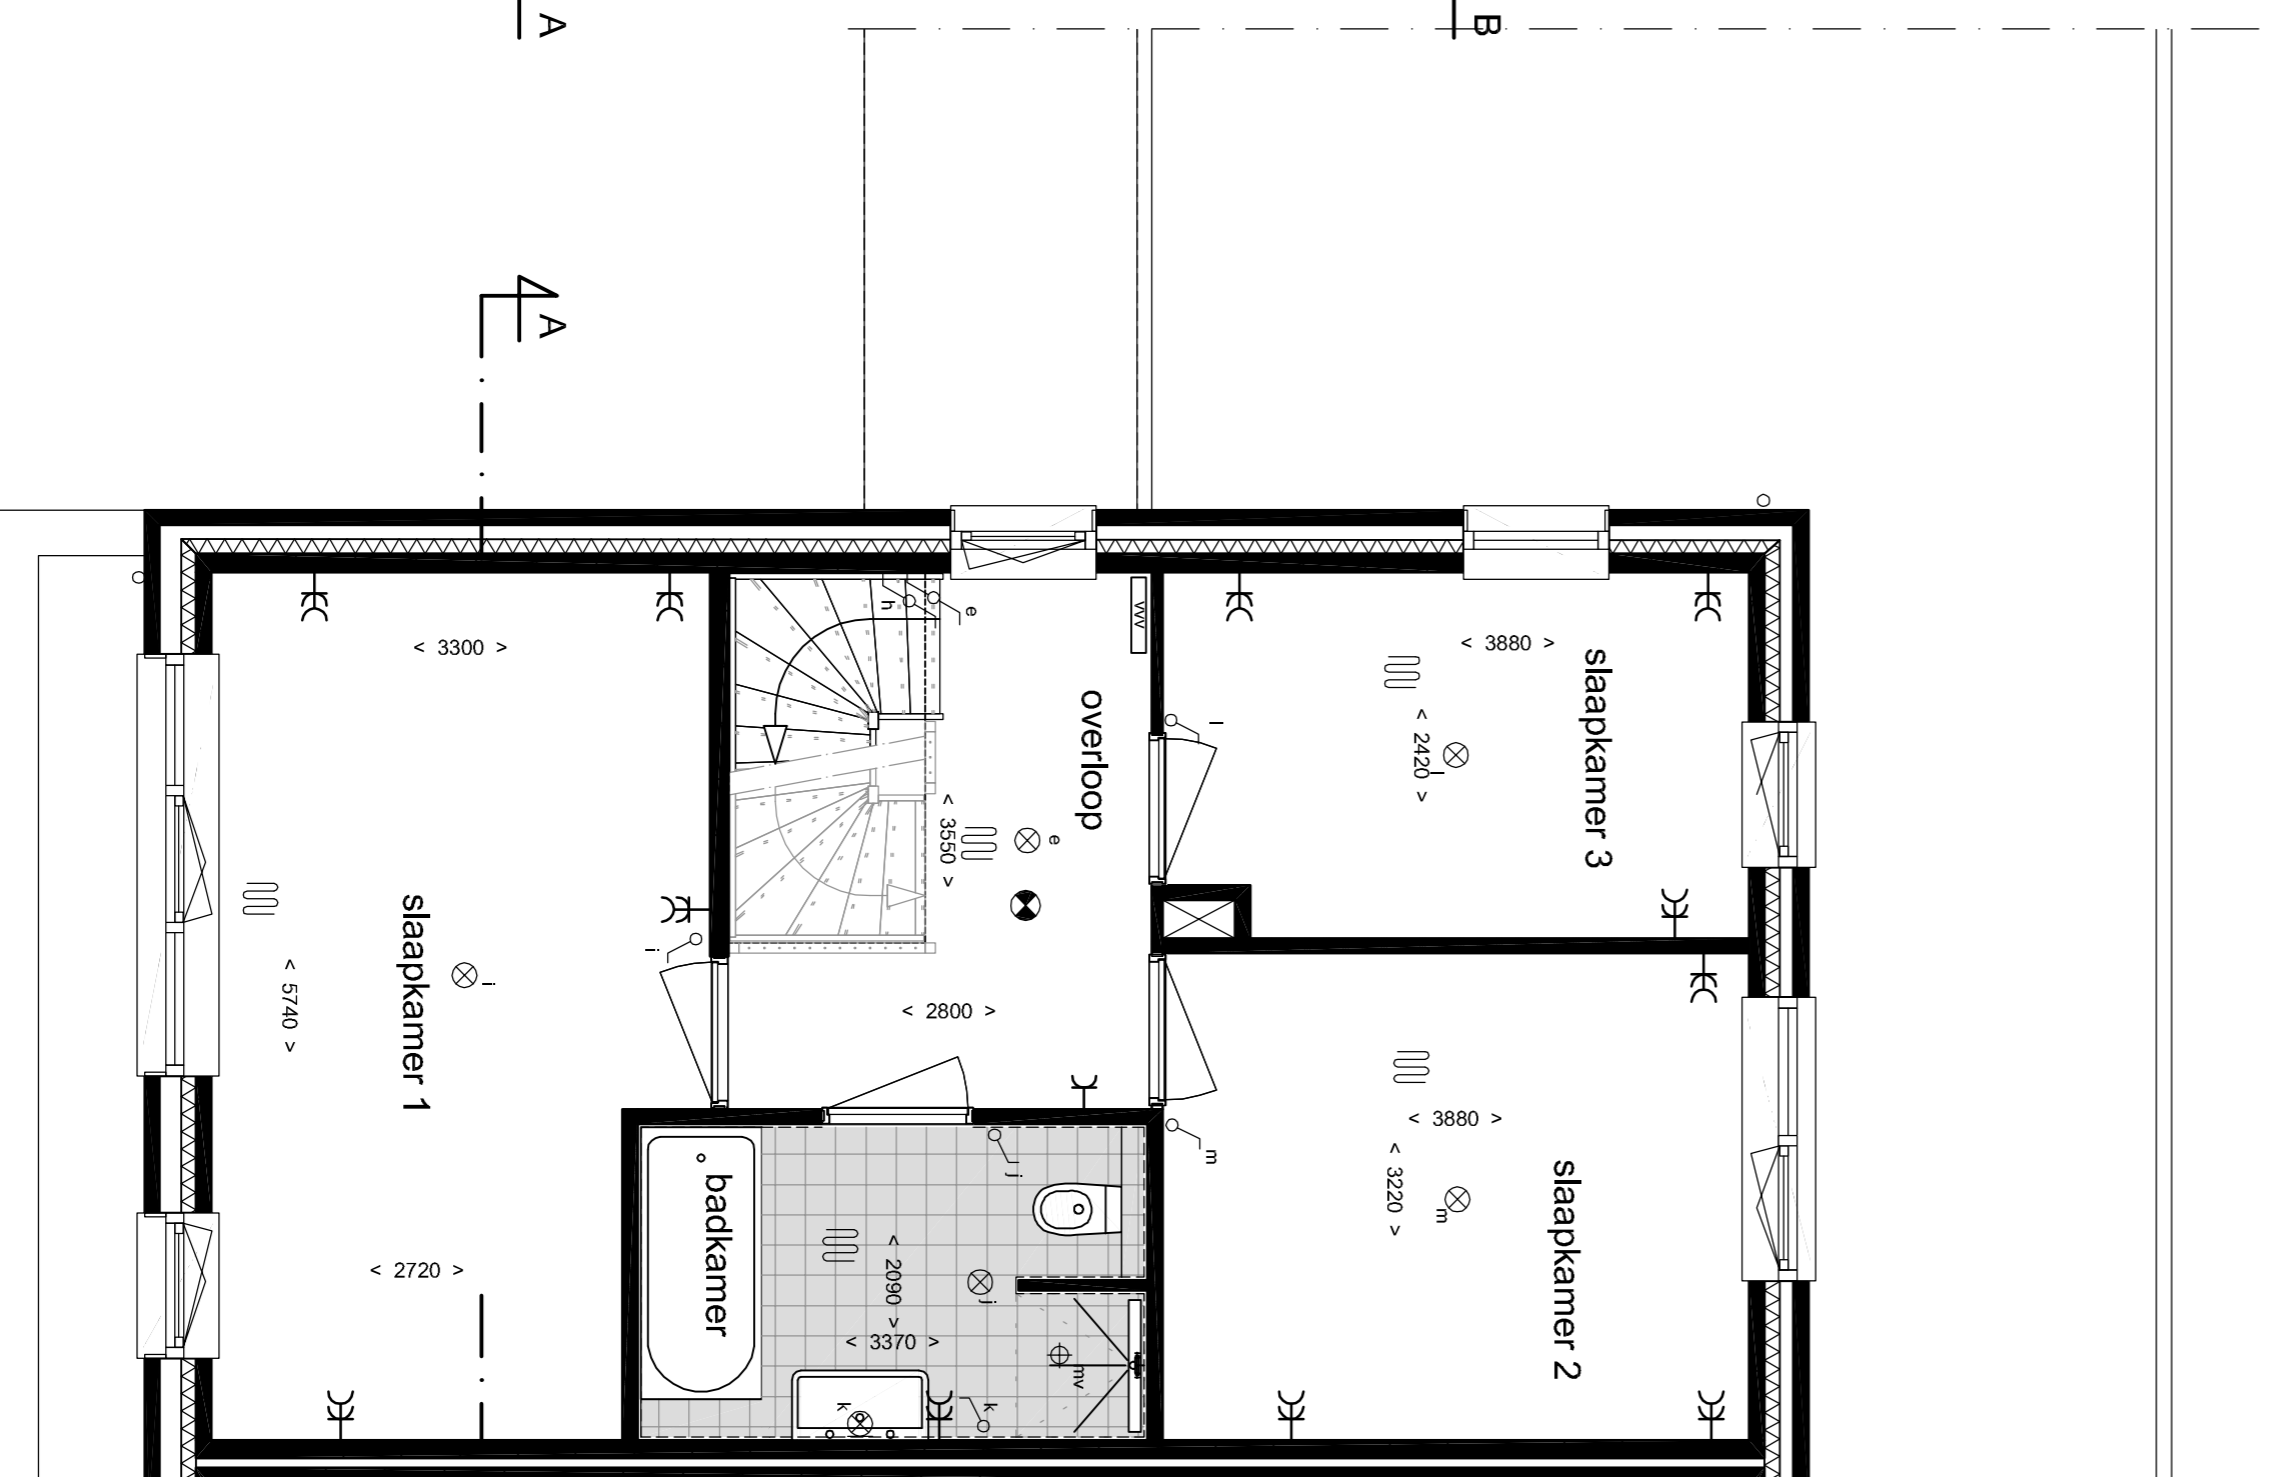

Verdieping  
schaal 1:50

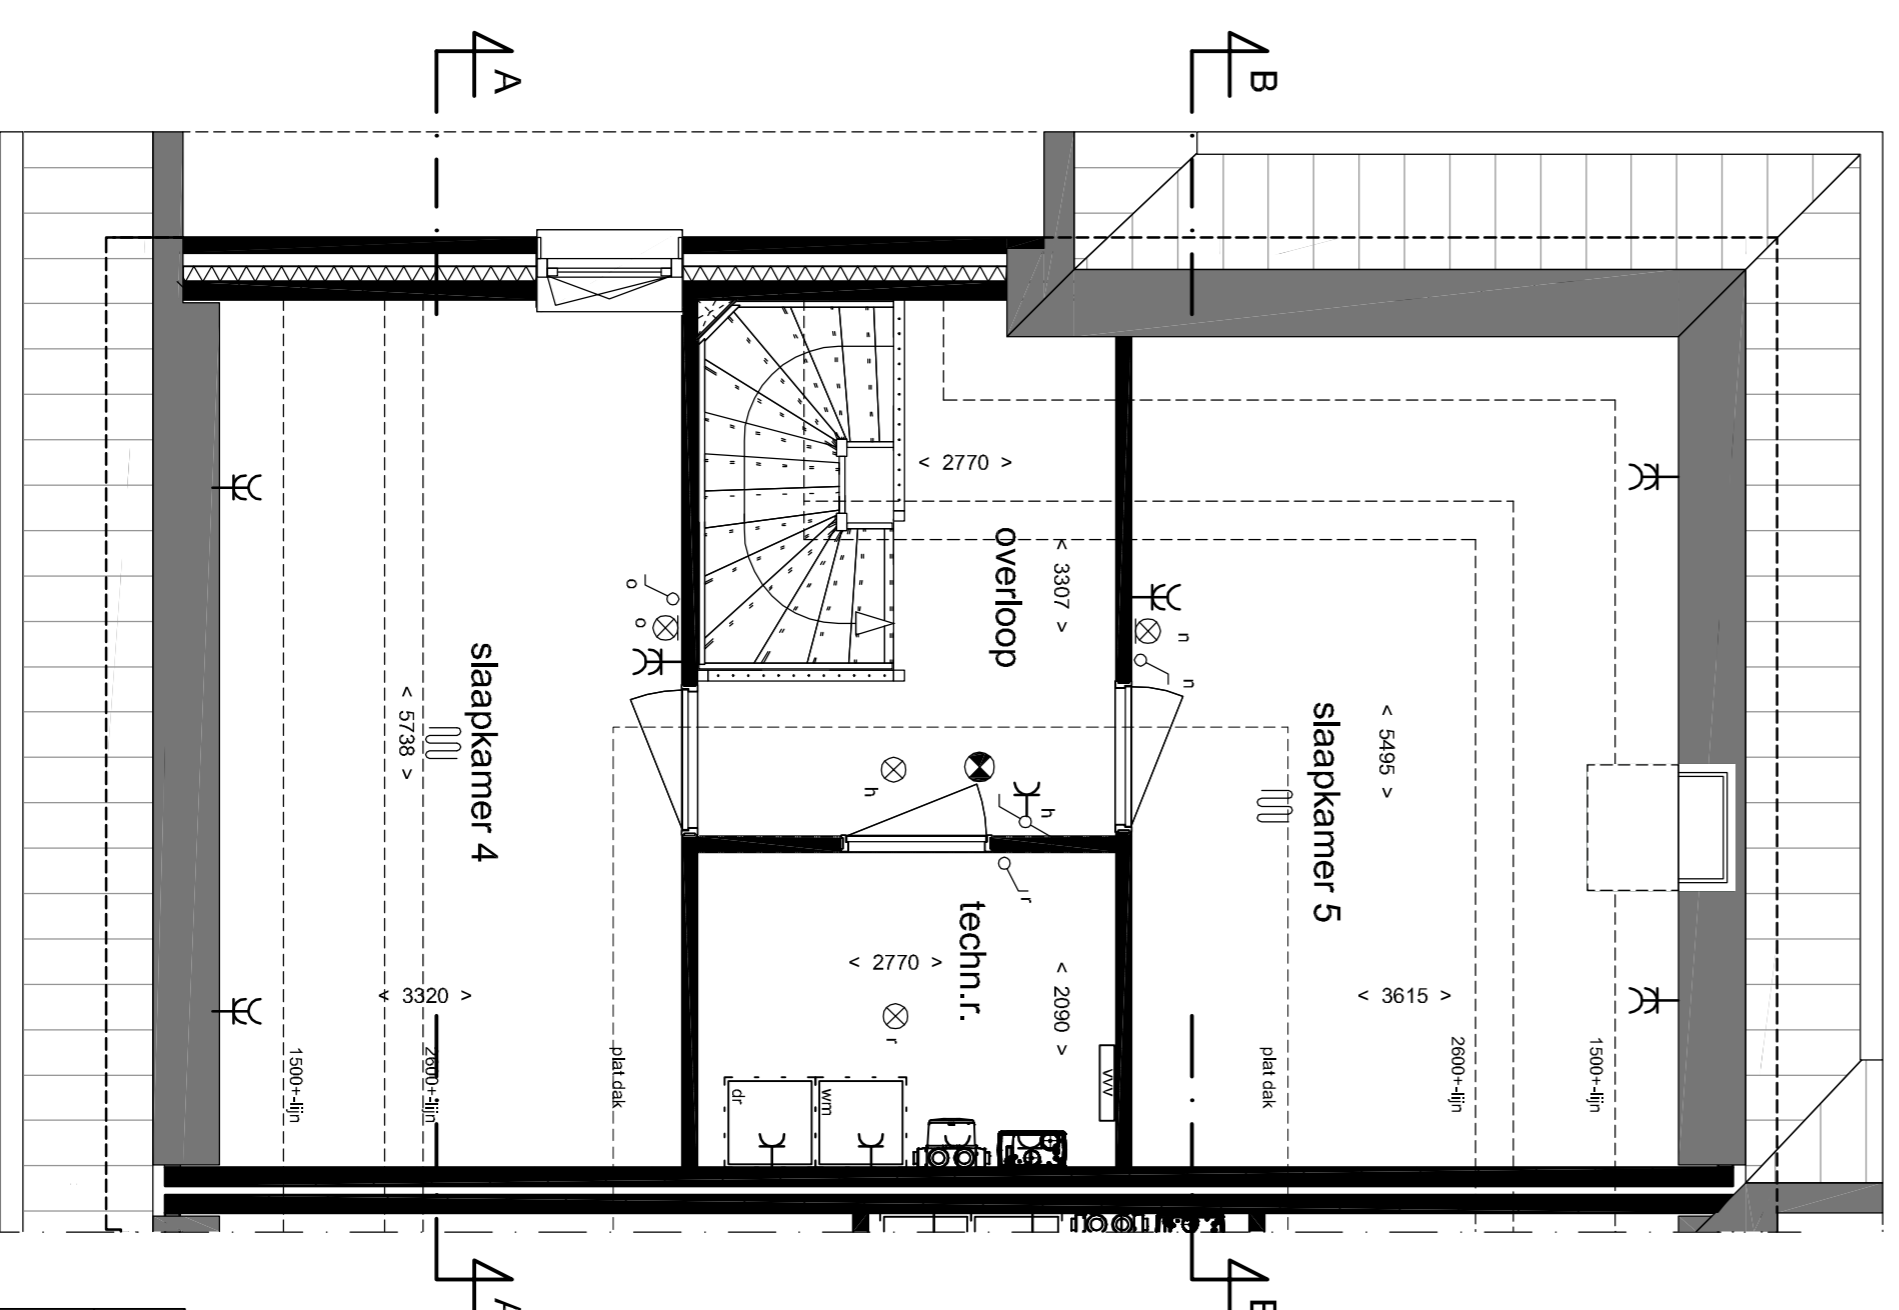

Zolder  
schaal 1:50

- Renvooi**
- geventeerd-spouw-isolatie-kalkzandsteen
  - binnenvand
  - verdeler vloerverwarming
  - houten binnenkozijn
  - mechanische ventilatieunit
  - cv-ketel
  - opstelplaats wasmachine
  - opstelplaats wasdroger
  - mechanische ventilatie aansluitpunten keukens conform keukentekening
- Elektra conform NEN 1010**
- bel
  - buitenwandlichtpunt aansluiting
  - binnenvandlichtpunt aansluiting
  - plafondlichtpunt aansluiting
  - enkelpolige schakelaar
  - wisselschakelaar
  - dubbele wandcontactdoos geaard
  - enkele wandcontactdoos geaard
  - thermostat
  - bediening ventilatie
  - aansluiting telefoon onbedraad
  - aansluiting cai onbedraad
  - rookmelder
  - vloerverwarming
  - voorstrijke buitenkraan
  - stalen kolom

**TYPE Robinia**

Slakker Vastgoed

**13 woningen Hervensche Park 's-Hertogenbosch**  
KOPERSTEKENING  
Bouwnummer 12

FORMAAT	TEKENINGNUMMER	FILE
A1	K12	7007 kopers
SCHAAL	IN OPDRACHT VAN	
1:50	Slakker Vastgoed	
1:100	13 woningen Hervensche Park 's-Hertogenbosch	
DATUM	KOPERSTEKENING	
19.11.18	Bouwnummer 12	
GEWIJZIGD	MULLENERS + MULLENERS ARCHITECTEN	