




Voorgevel
schaal 1:100




Achtergevel
schaal 1:100




Rechter Zijgevel
schaal 1:100

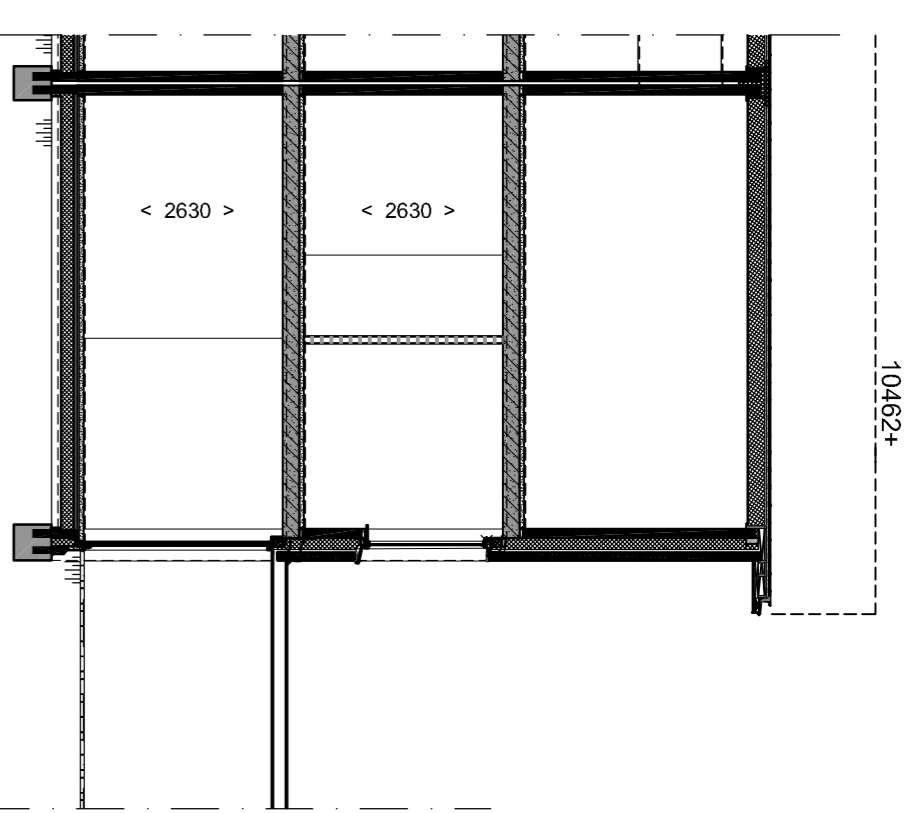


Doorsnede A-A
schaal 1:100

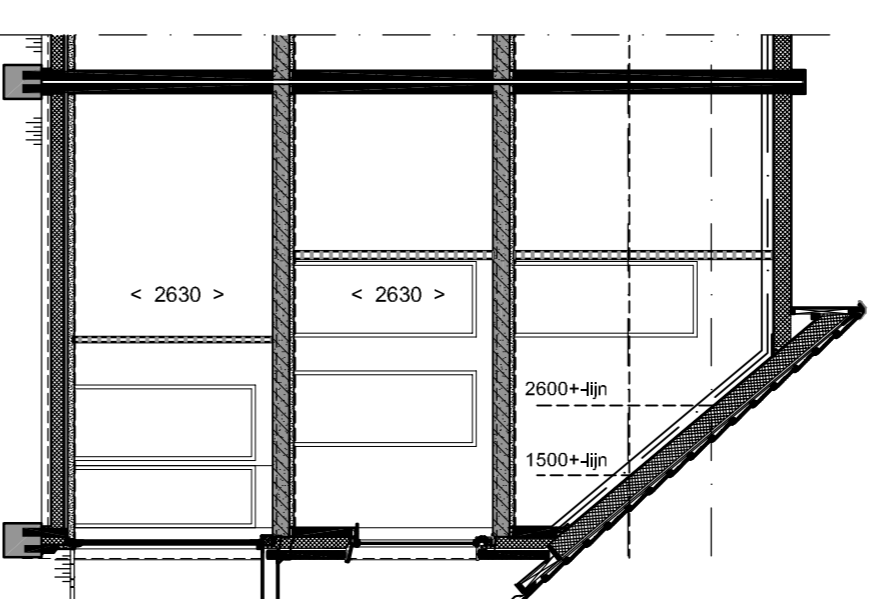


Doorsnede B-B
schaal 1:100

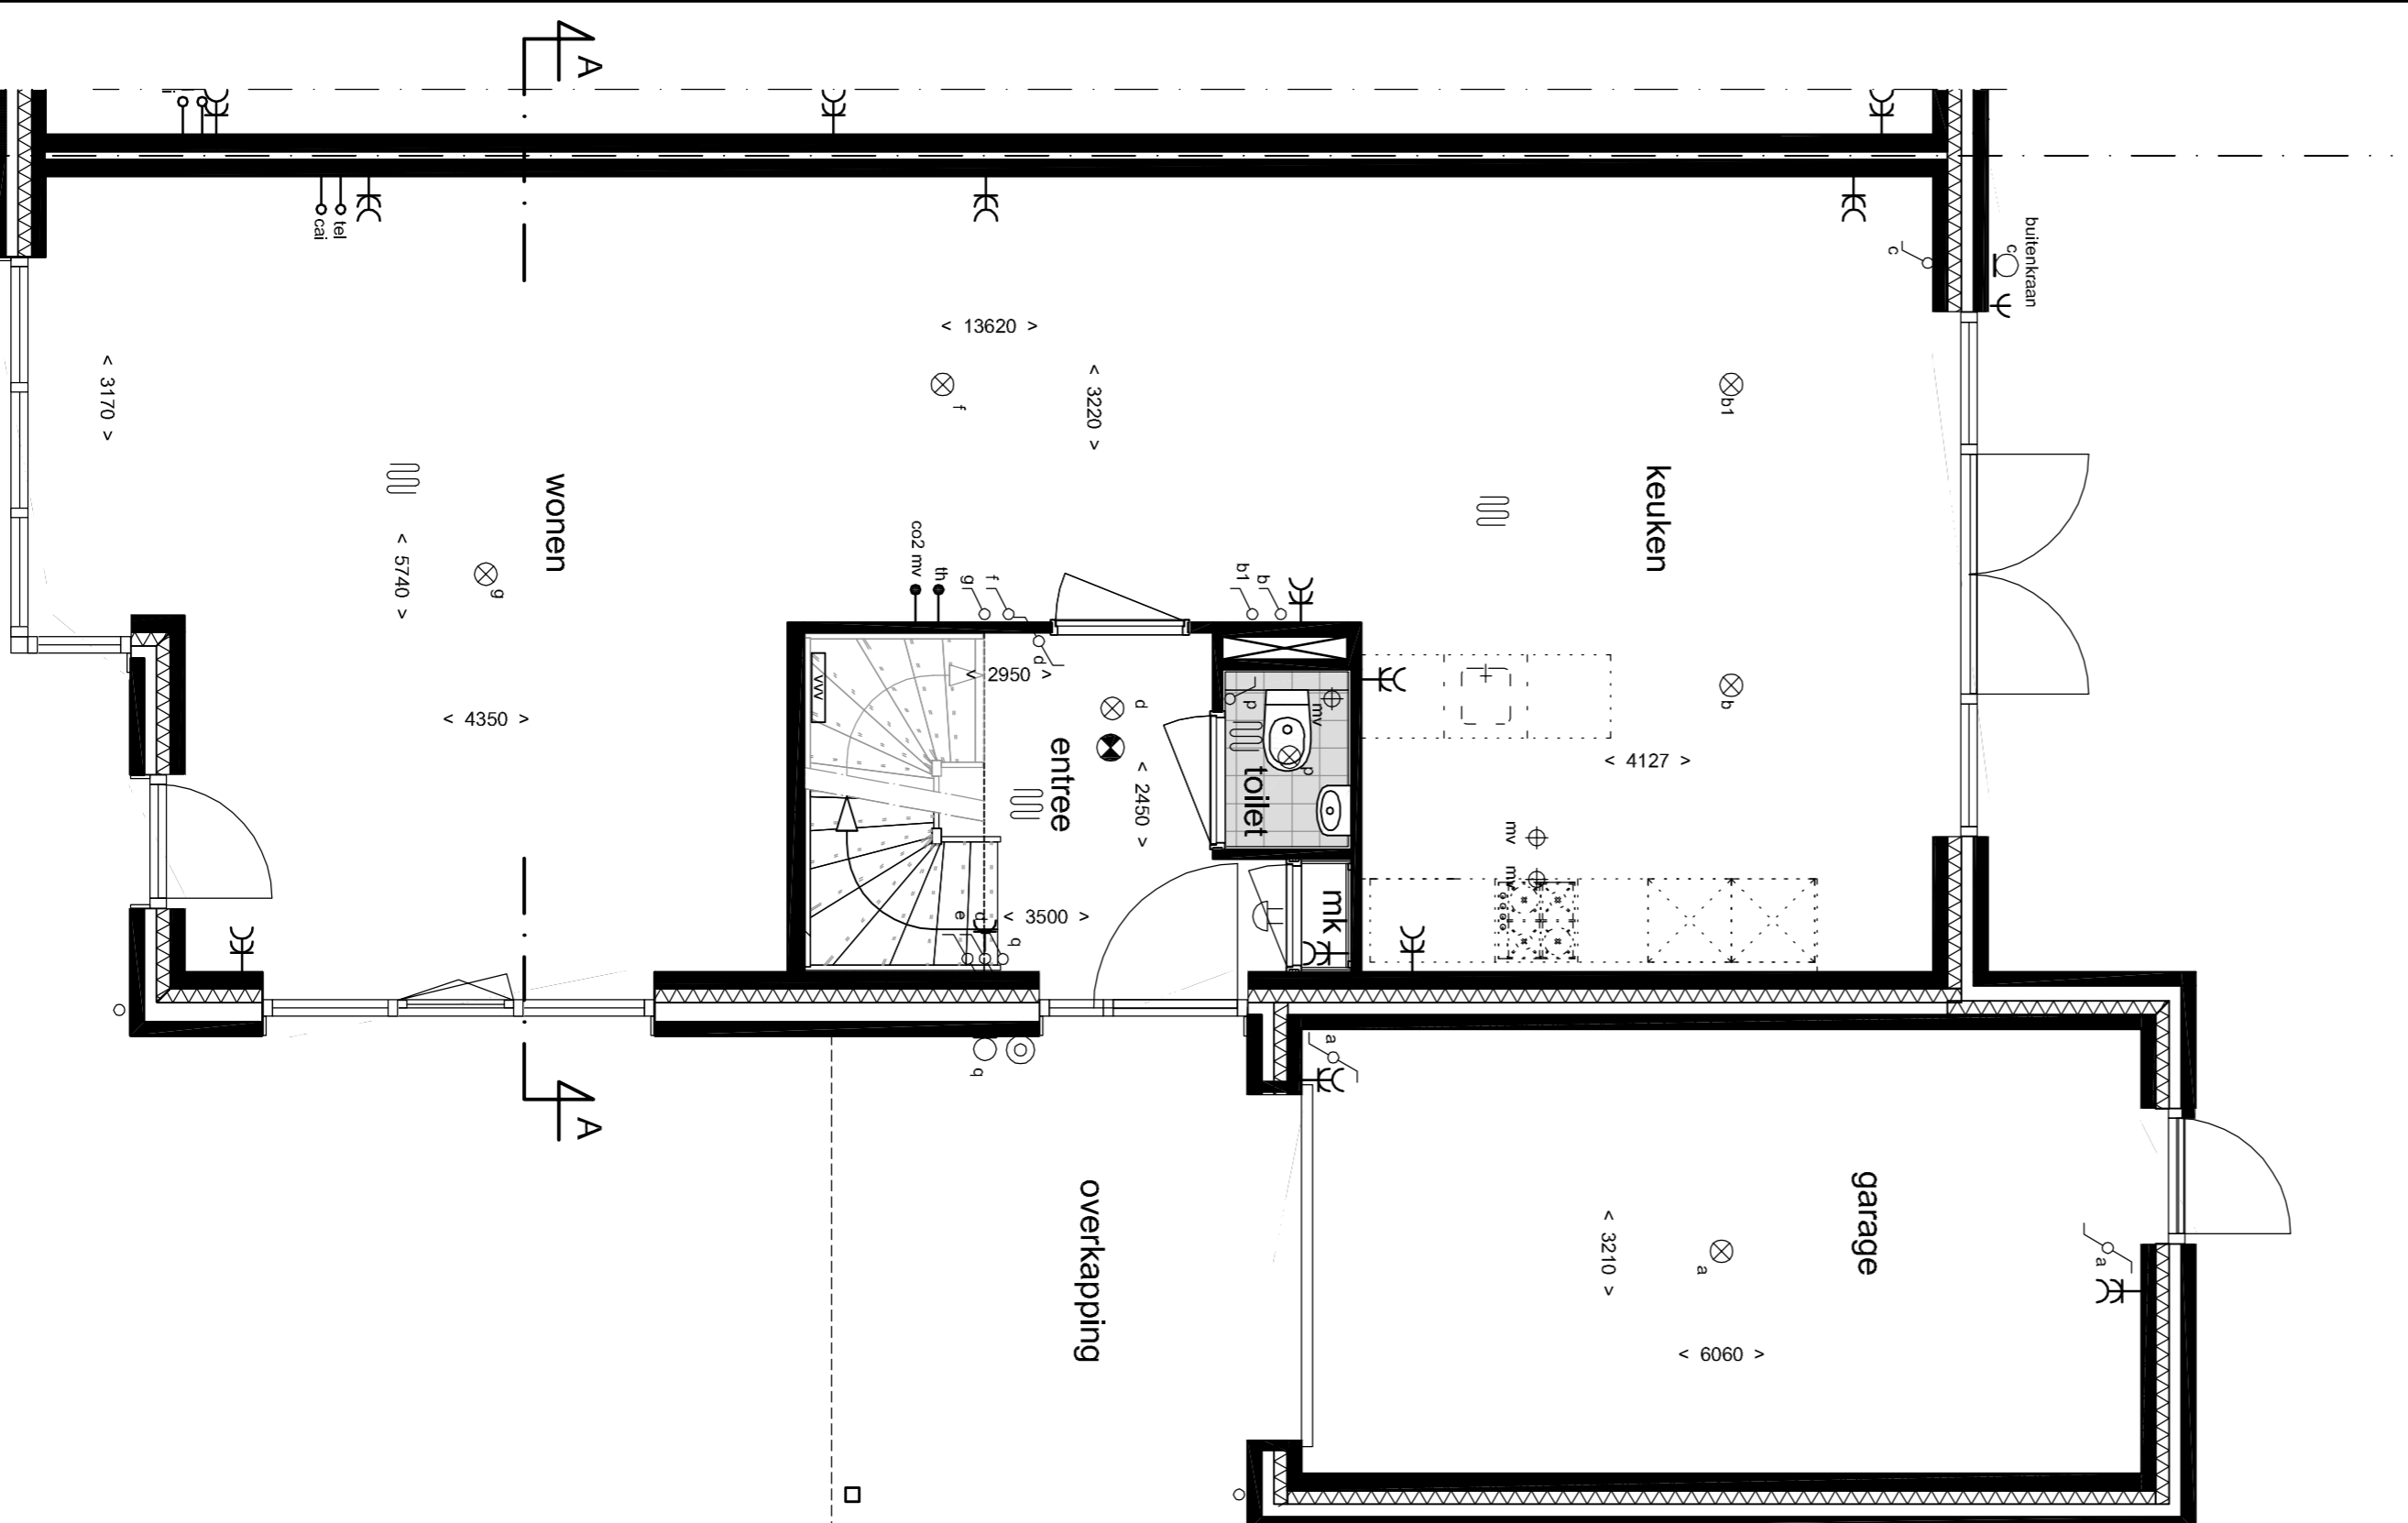

Begane Grond
schaal 1:50

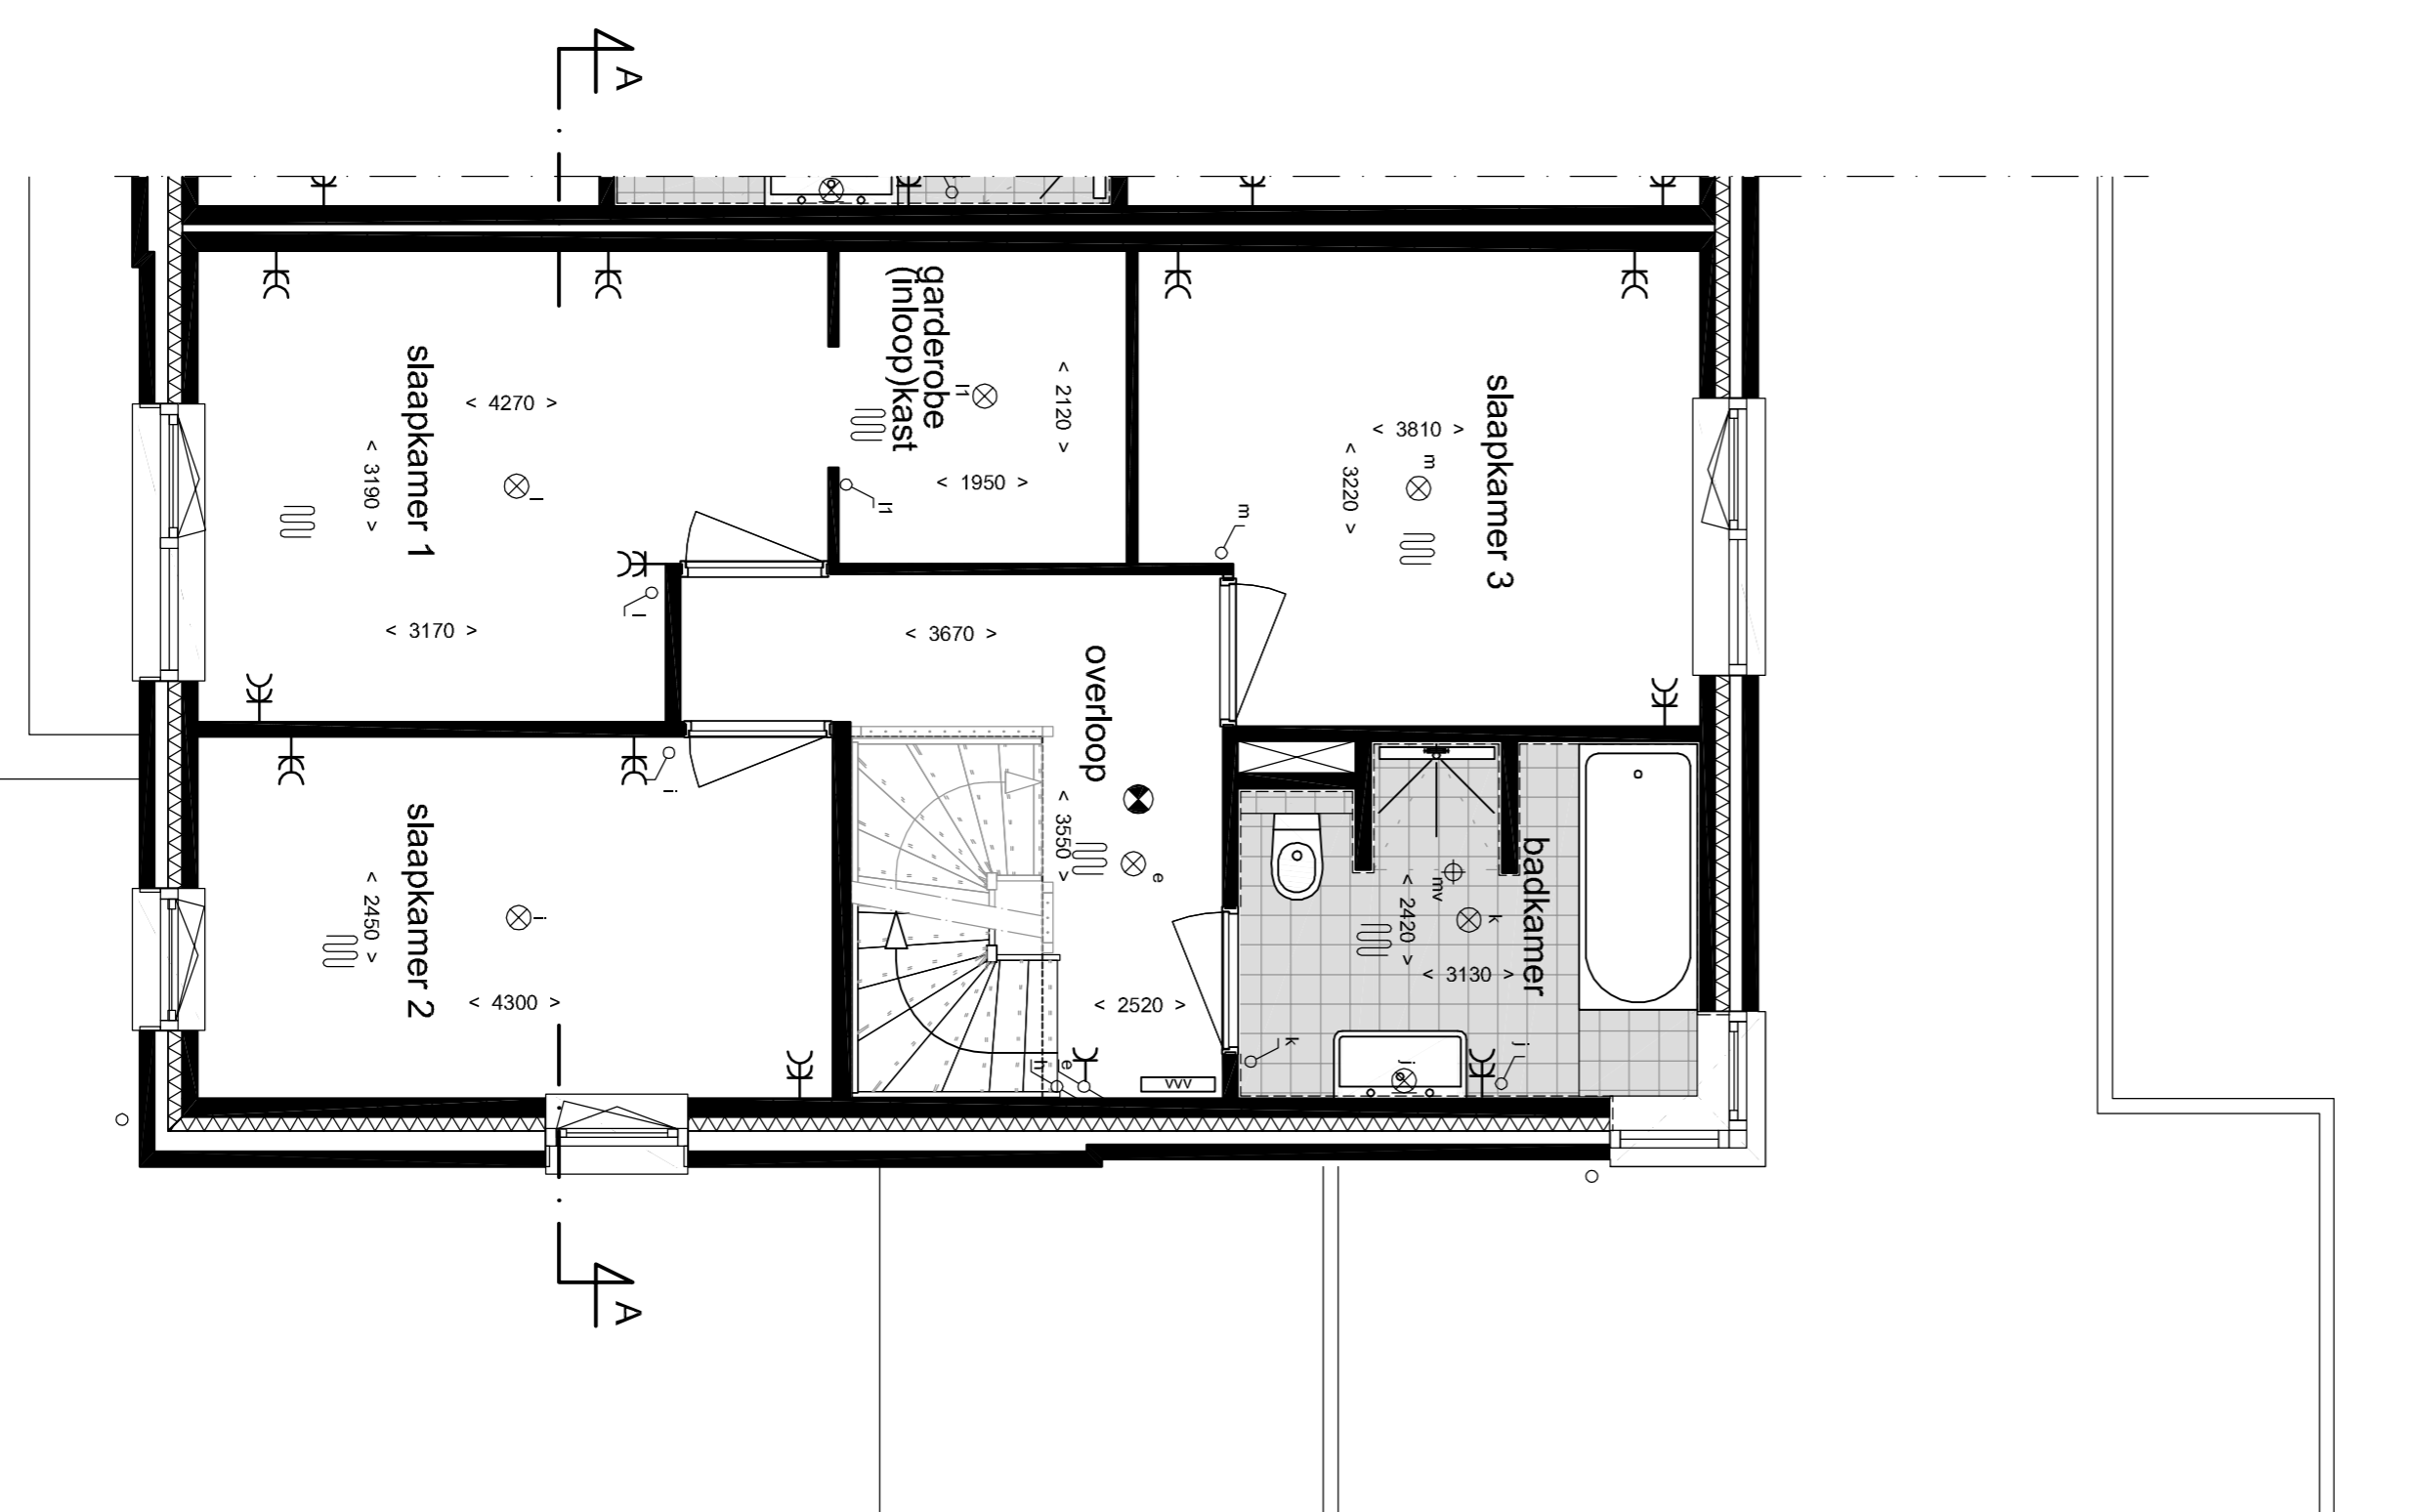

Verdieping
schaal 1:50

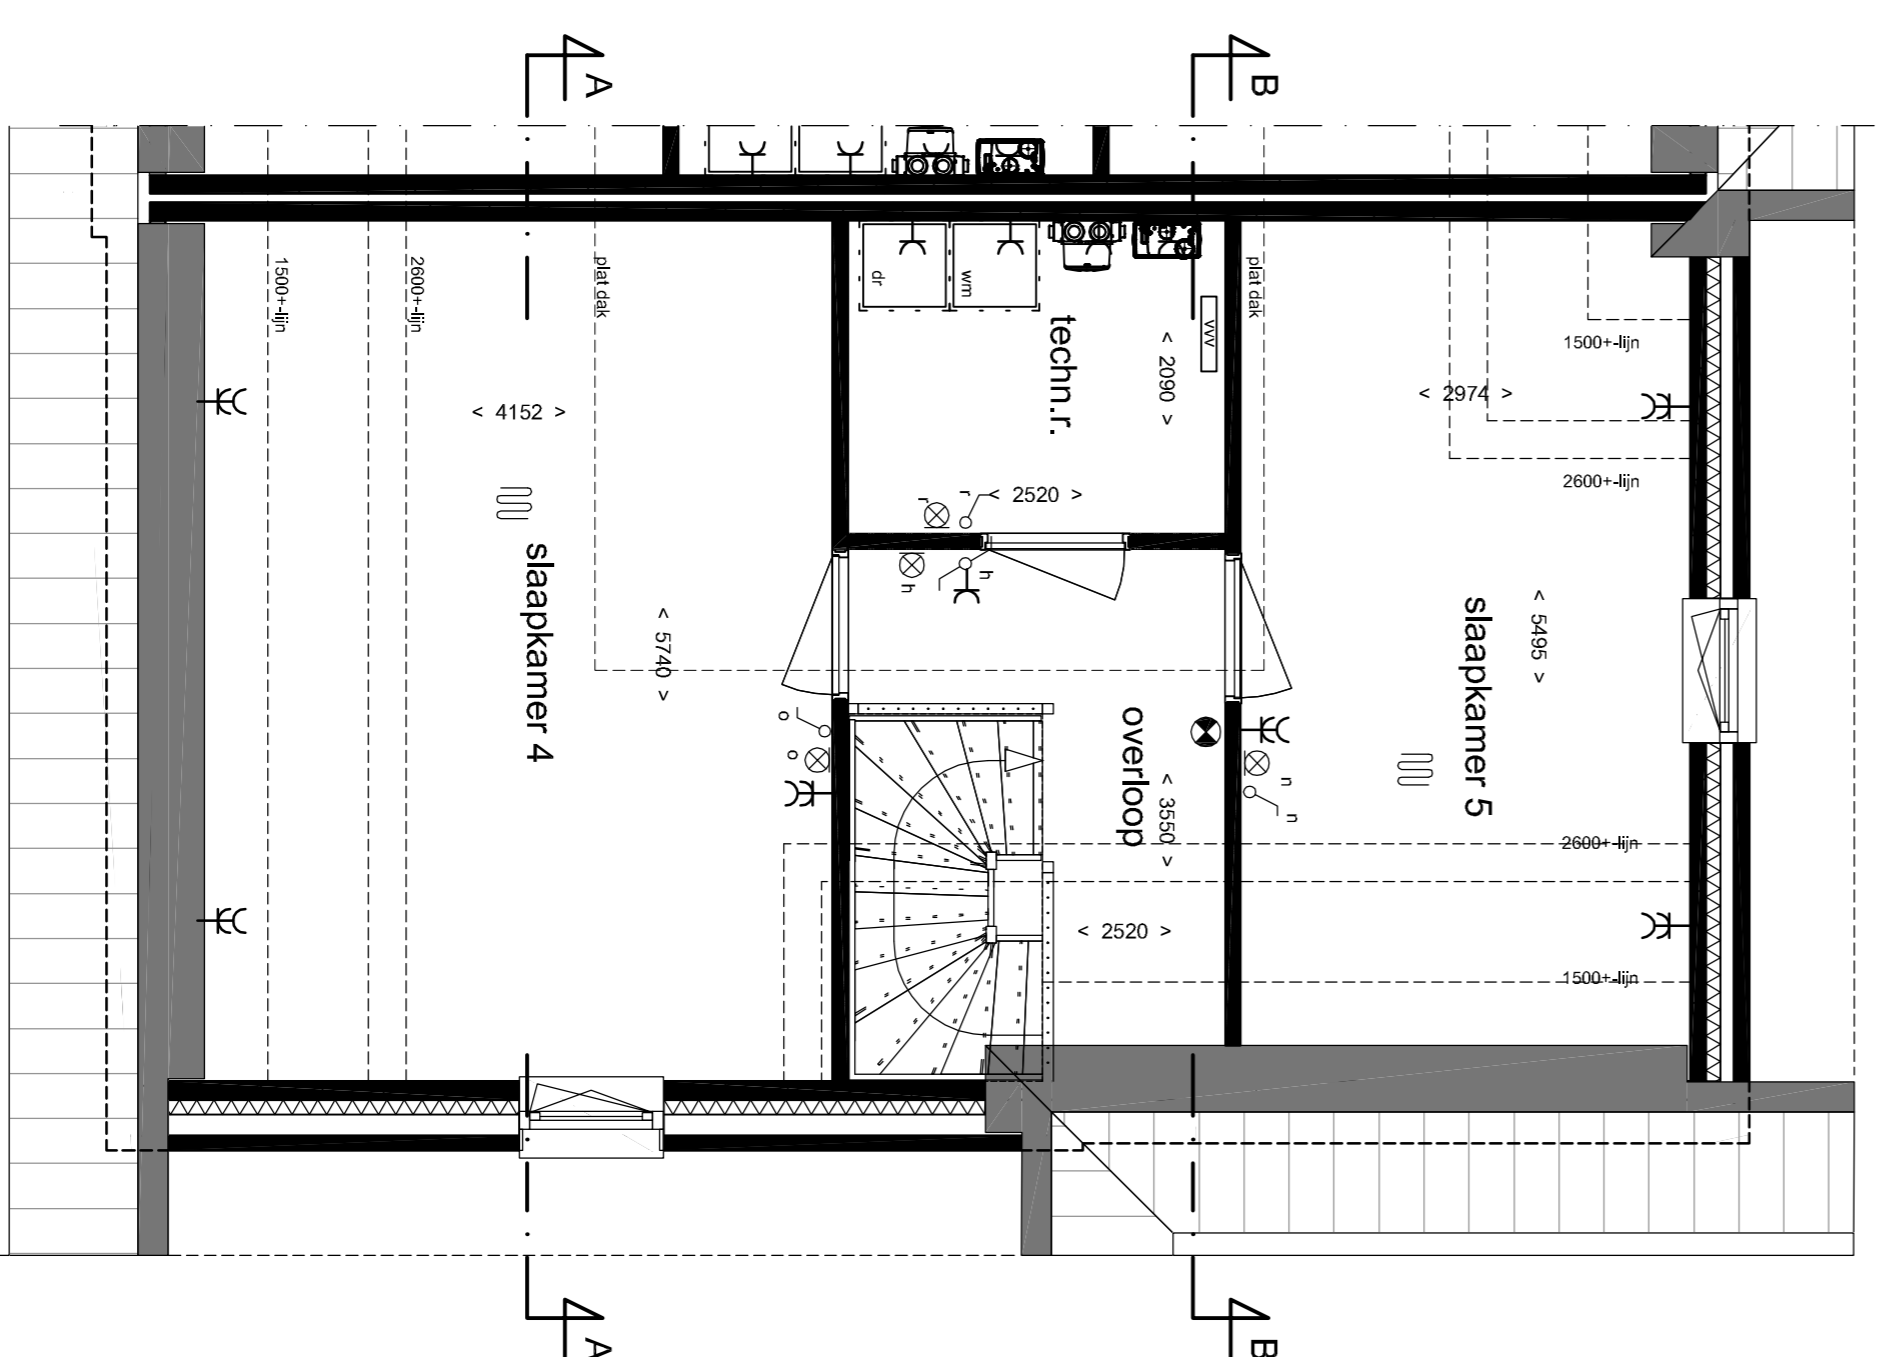

Zolder
schaal 1:50

Renvooi

- gewesteen-spouw-isolatie-kalkzandsteen
- binnenwand
- verdelier vloerverwarming
- houten binnenkozijn
- mechanische ventilatieunit
- cv-ketel
- opstelplaats wasmachine
- opstelplaats wasdroger
- mechanische ventilatie aansluitpunten keuken conform keukenleking
- bel
- buitenwandlichtpunt aansluiting
- binnenwandlichtpunt aansluiting
- plafondlichtpunt aansluiting
- enkelpolige schakelaar
- wisselstroomkast
- dubbele wandcontactdoos geaard
- enkele wandcontactdoos geaard
- thermoschakel
- bediening ventilatie
- aansluiting telefoon onbedraad
- aansluiting cai onbedraad
- rookmelder
- vloerverwarming
- voorstrijke buitenkraan
- stalen kolom

Elektra conform NEN 1010

TYPE Magnolia

IN OPDRACHT VAN Slokker Vastgoed

13 woningen Hervensche Park

's-Hertogenbosch
KOPERSTEKENING
Bouwnummer 13

| FORMAAT | TEKENINGNUMMER | FILE |
|-----------|-----------------------------|-------------|
| A1 | K13 | 7007 kopers |
| SCHAAL | 13 woningen Hervensche Park | |
| 1:50 | 's-Hertogenbosch | |
| 1:100 | KOPERSTEKENING | |
| DATUM | Bouwnummer 13 | |
| 19.11.18 | | |
| GEWIJZIGD | | |